

**ELABORATO PLANIMETRICO**

Compilato da:  
Gigante Domenico  
Iscritto all'albo:  
Geometri  
Prov. Trapani N. 859

Agenzia del Territorio  
**CATASTO FABBRICATI**  
Ufficio Provinciale di  
Trapani


Comune di Castellammare Del Golfo

Sezione: Foglio: 23 Particella: 334


Protocollo n. TP0193524 del 13/08/2009  
Tipo Mappale n. 253992 del 18/11/2008

Dimostrazione grafica dei subalterni

Scala 1 : 500

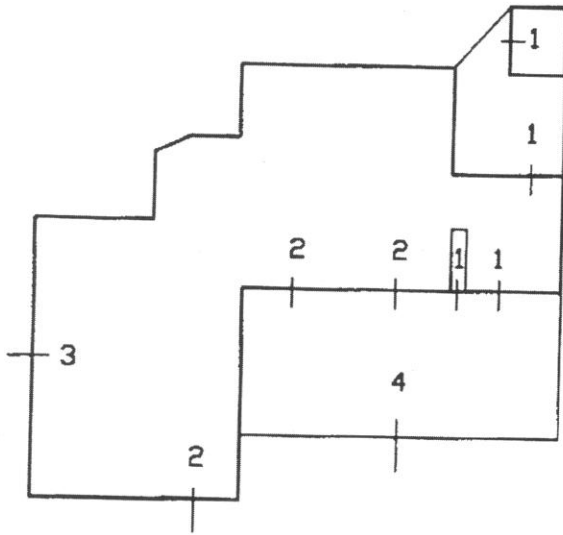

PIANO TERRA

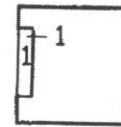

PIANO PRIMO



Catasto dei Fabbricati - Situazione al 26/02/2015 - Comune di CASTELLAMMARE DEL GOLFO (C130) - < Foglio: 23 Particella: 334

Ultima Planimetria in atti

Data: 26/02/2015 - n. TP0030755 - Richiedente

scheda 1 di 1 - Formato di acq.: A4(210x297) - Fatt. di scala: 1:1

**Agenzia del Territorio  
CATASTO FABBRICATI  
Ufficio Provinciale di  
Trapani**

Dichiarazione protocollo n. TP0193524 del 13/08/2009

Planimetria di u.i.u. in Comune di Castellammare Del Golfo

Contrada Balata Di Baida

civ.

Identificativi Catastali:

Sezione:

Foglio: 23

Particella: 334

Subalterno: 1

Compilata da:

Gigante Domenico

Iscritto all'albo:


Geometri

Prov. Trapani


N. 859

Scheda n. 1

Scala 1:200

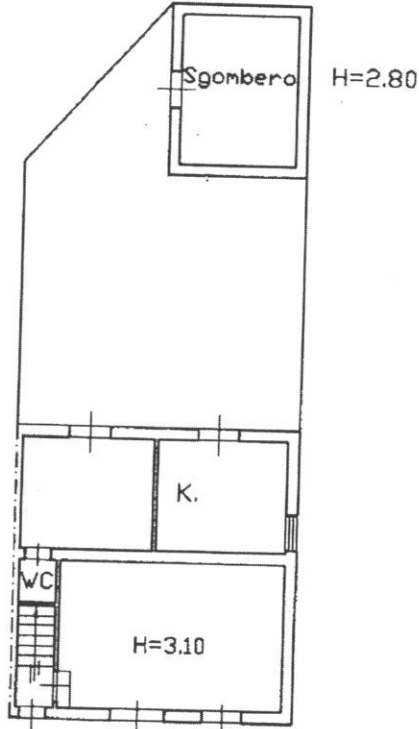

PIANO TERRA

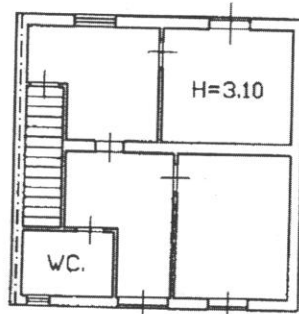

PIANO PRIMO



Catasto dei Fabbricati - Situazione al 26/02/2015 - Comune di CASTELLAMMARE DEL GOLFO (CI 30) - < Foglio: 23 Particella: 334 > - Sub: 1  
CONTRADA BALATA DI BAIDA piano: T-1;

Ultima Planimetria in atti

**Agenzia del Territorio  
CATASTO FABBRICATI  
Ufficio Provinciale di  
Trapani**

Dichiarazione protocollo n. TP0193524 del 13/08/2009

Planimetria di u.i.u. in Comune di Castellammare Del Golfo

Contrada Balata Di Baida

civ.

Identificativi Catastali:

Sezione:

Foglio: 23

Particella: 334

Subalterno: 2

Compilata da:  
Gigante Domenico

Iscritto all'albo:  
Geometri

Prov. Trapani

N. 859

Scheda n. 1

Scala 1:200



PIANO TERRA




Catasto dei Fabbricati - Situazione al 26/02/2015 - Comune di CASTELLAMMARE DEL GOLFO(CI30) - < Foglio: 23 Particella: 334 > - Sub: 2  
CONTRADA BALATA DI BAIDA piano: T;

Ultima Planimetria in atti

**Agenzia del Territorio  
CATASTO FABBRICATI  
Ufficio Provinciale di  
Trapani**

Dichiarazione protocollo n. TP0193524 del 13/08/2009	
Planimetria di u.i.u. in Comune di Castellammare Del Golfo	
Contrada Balata Di Baida <span style="float: right;">civ.</span>	
Identificativi Catastali:	Compilata da: Gigante Domenico
Sezione:	Iscritto all'albo: Geometri
Foglio: 23	Prov. Trapani
Particella: 334	N. 859
Subalterno: 3	

Scheda n. 1      Scala 1:200

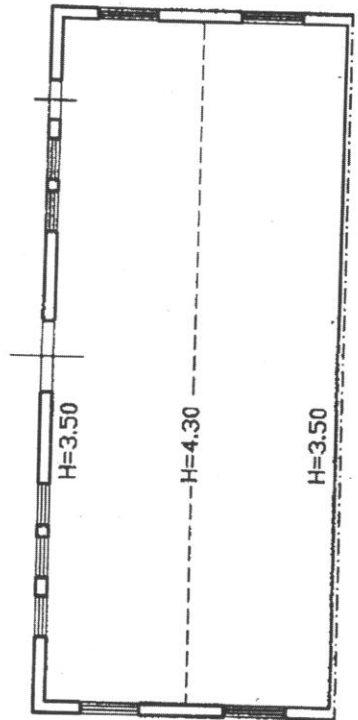

PIANO TERRA




Catasto dei fabbricati - Situazione al 26/02/2015 - Comune di CASTELLAMMARE DEL GOLFO (CT130) - < Foglio: 23 Particella: 334 > - Sub: 3  
CONTRADA BALATA DI BAIDA piano: T;

Ultima Planimetria in atti

Esito dell'aggiornamento cartografico - Atto di aggiornamento protocollo n. 2008/253992 del 18-11-2008

Attestato di Approvazione Cartografica

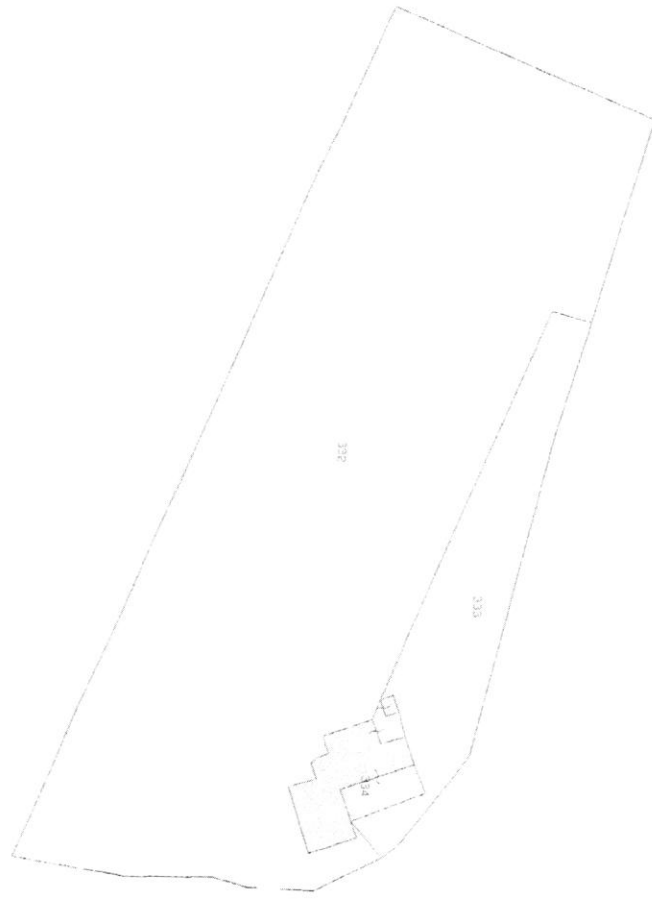

Es. 2008/00

Particelle: 534 000 334