


VIA BENEDETTO CROCE -


PIANO TERRA

STUDIO TONELLI

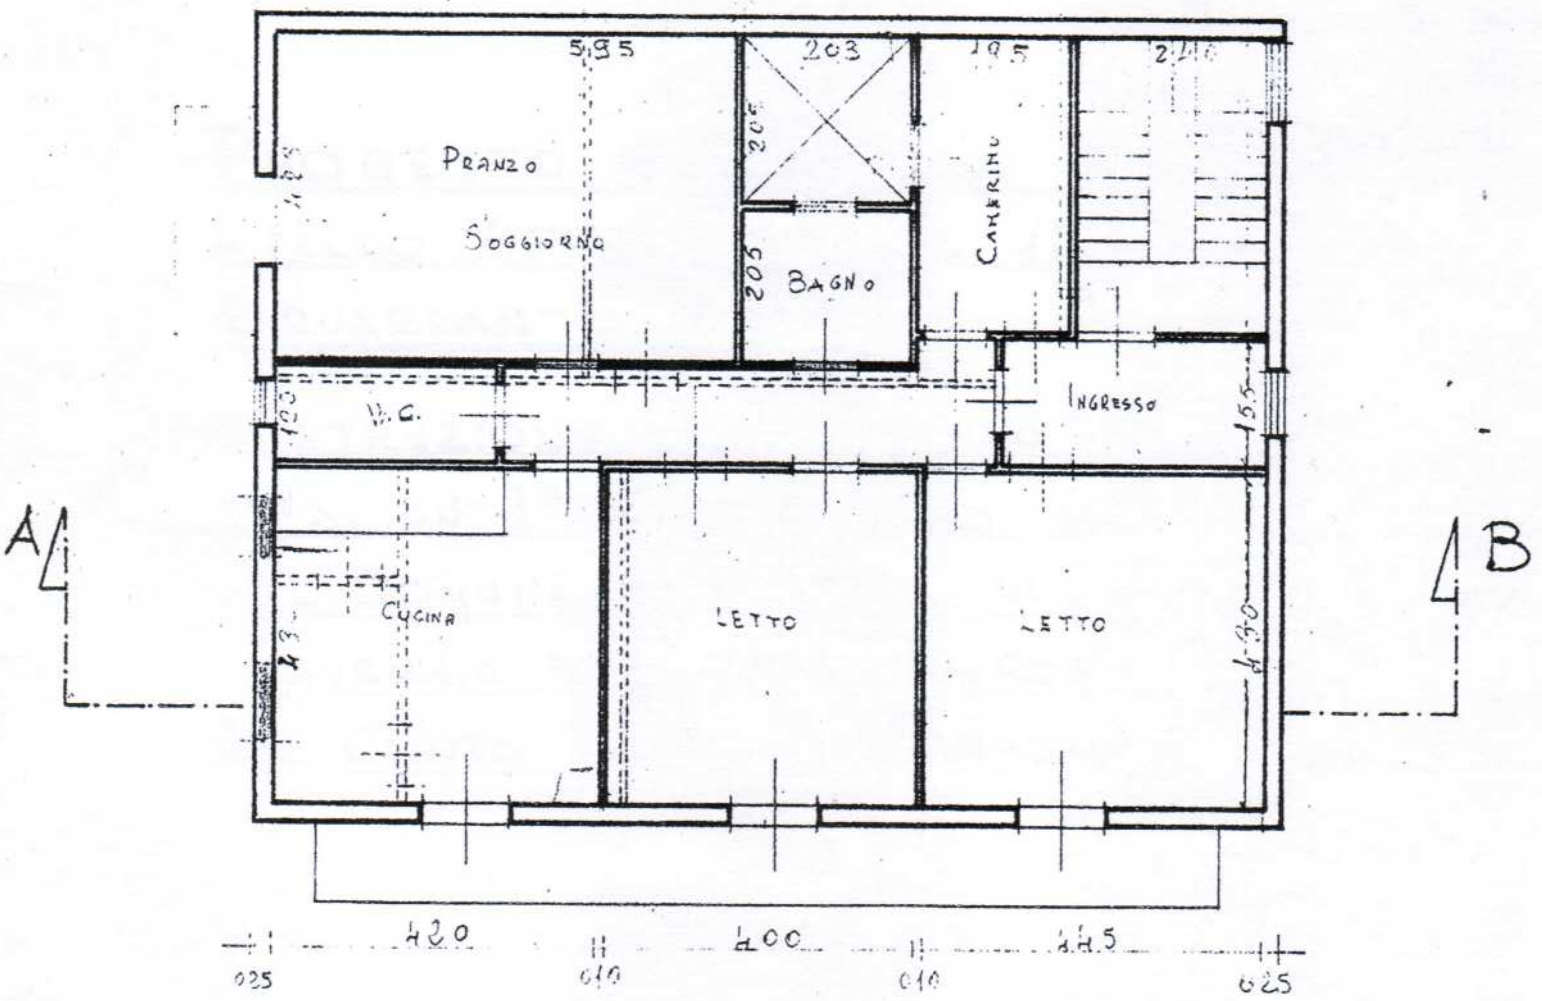

1:100

PRIMO PIANO

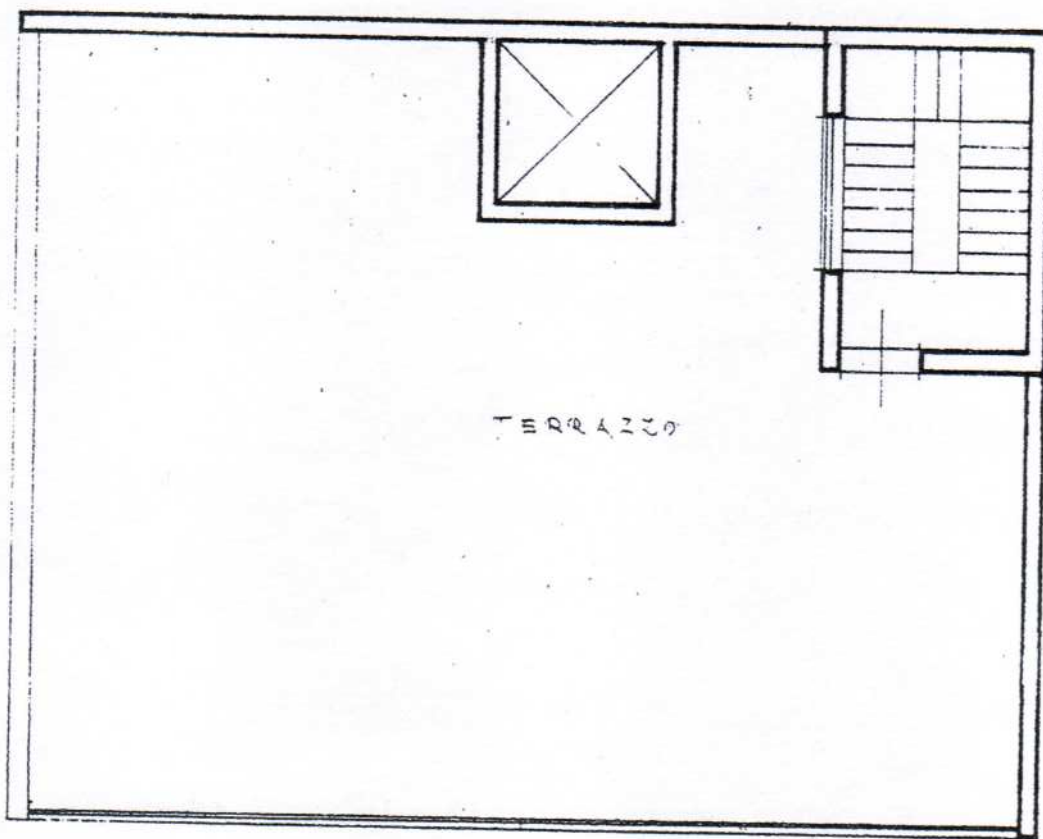

TERRAZZO

PIANO ATTICO