


2° piano S. Salvo e Sesto 4 cat
3°

SPAZIO RISERVATO PER LE ANNOZZAZIONI D'UFFICIO

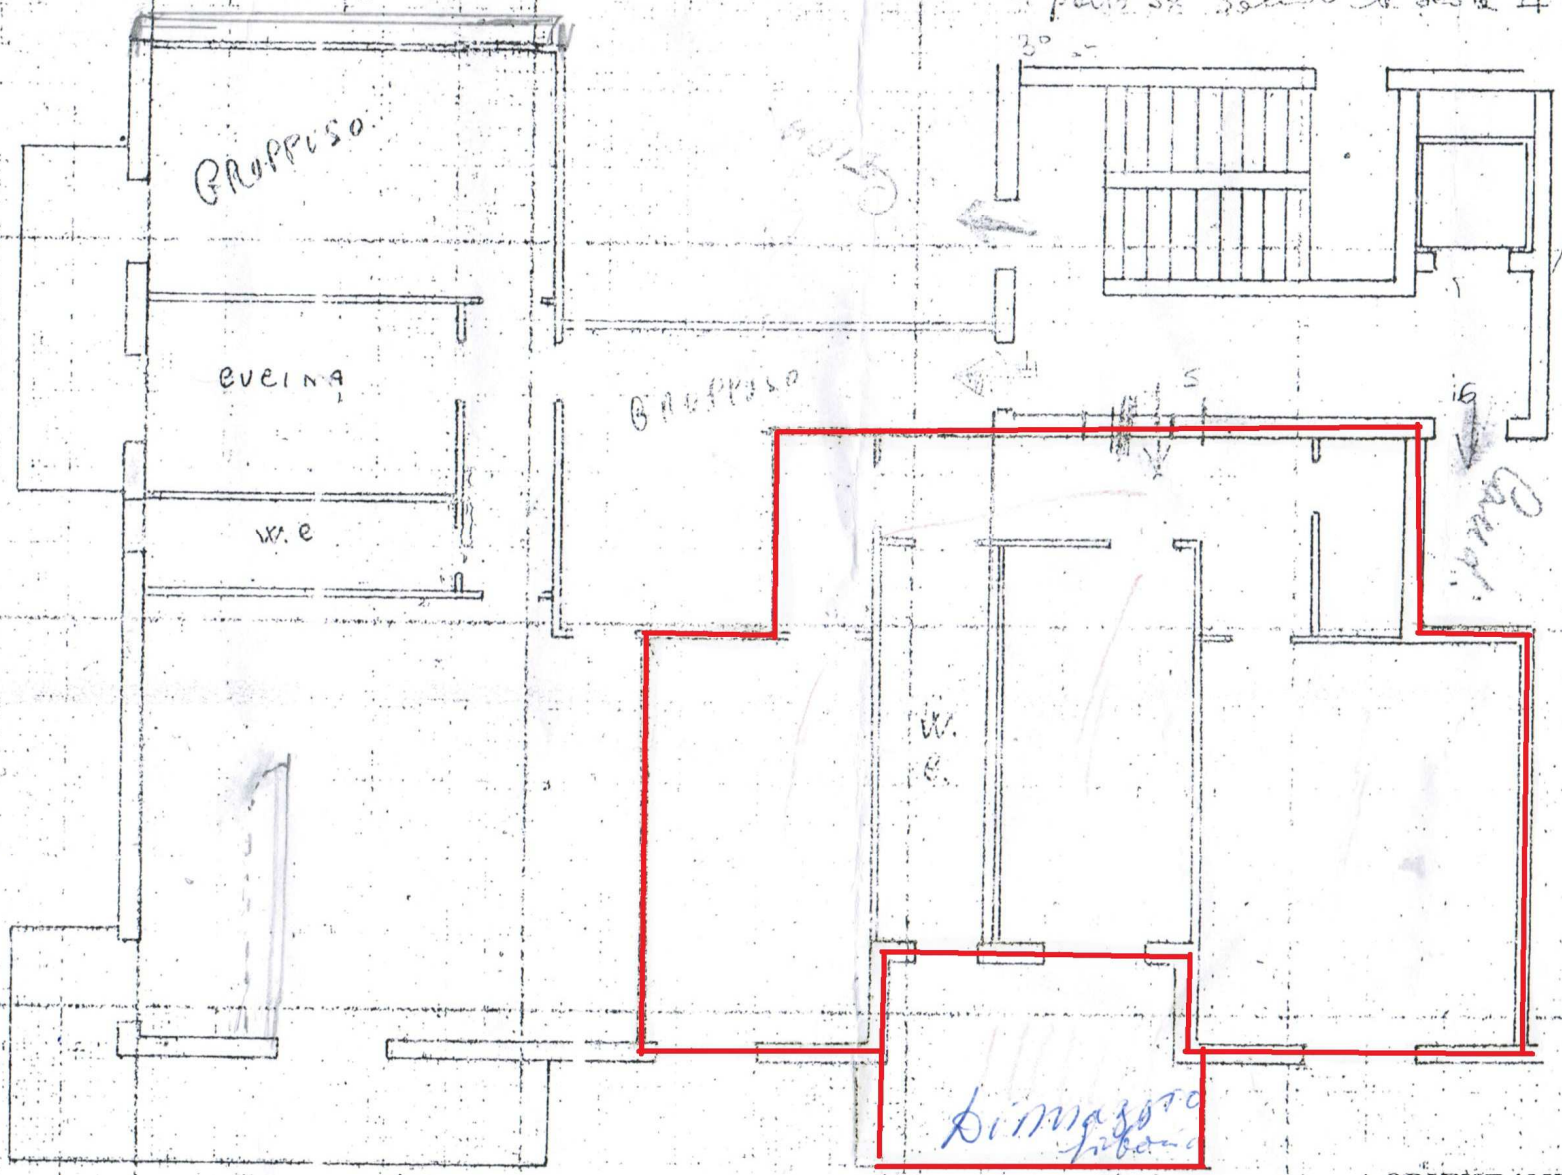

Sub 5?

Sub 6?

Fg. 54
Allo 429


for P. ...

tel. 505669

A. d.
2006

Sub 5

ORIENTAMENTO

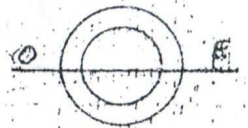

SCALA DI 1.100

VIALE EUROPA

SPAZIO RISERVATO PER LE ANNOZZAZIONI D'UFFICIO

Compilata da BEOM. BASPARE LONDO

(Titolo, nome e cognome del tecnico)